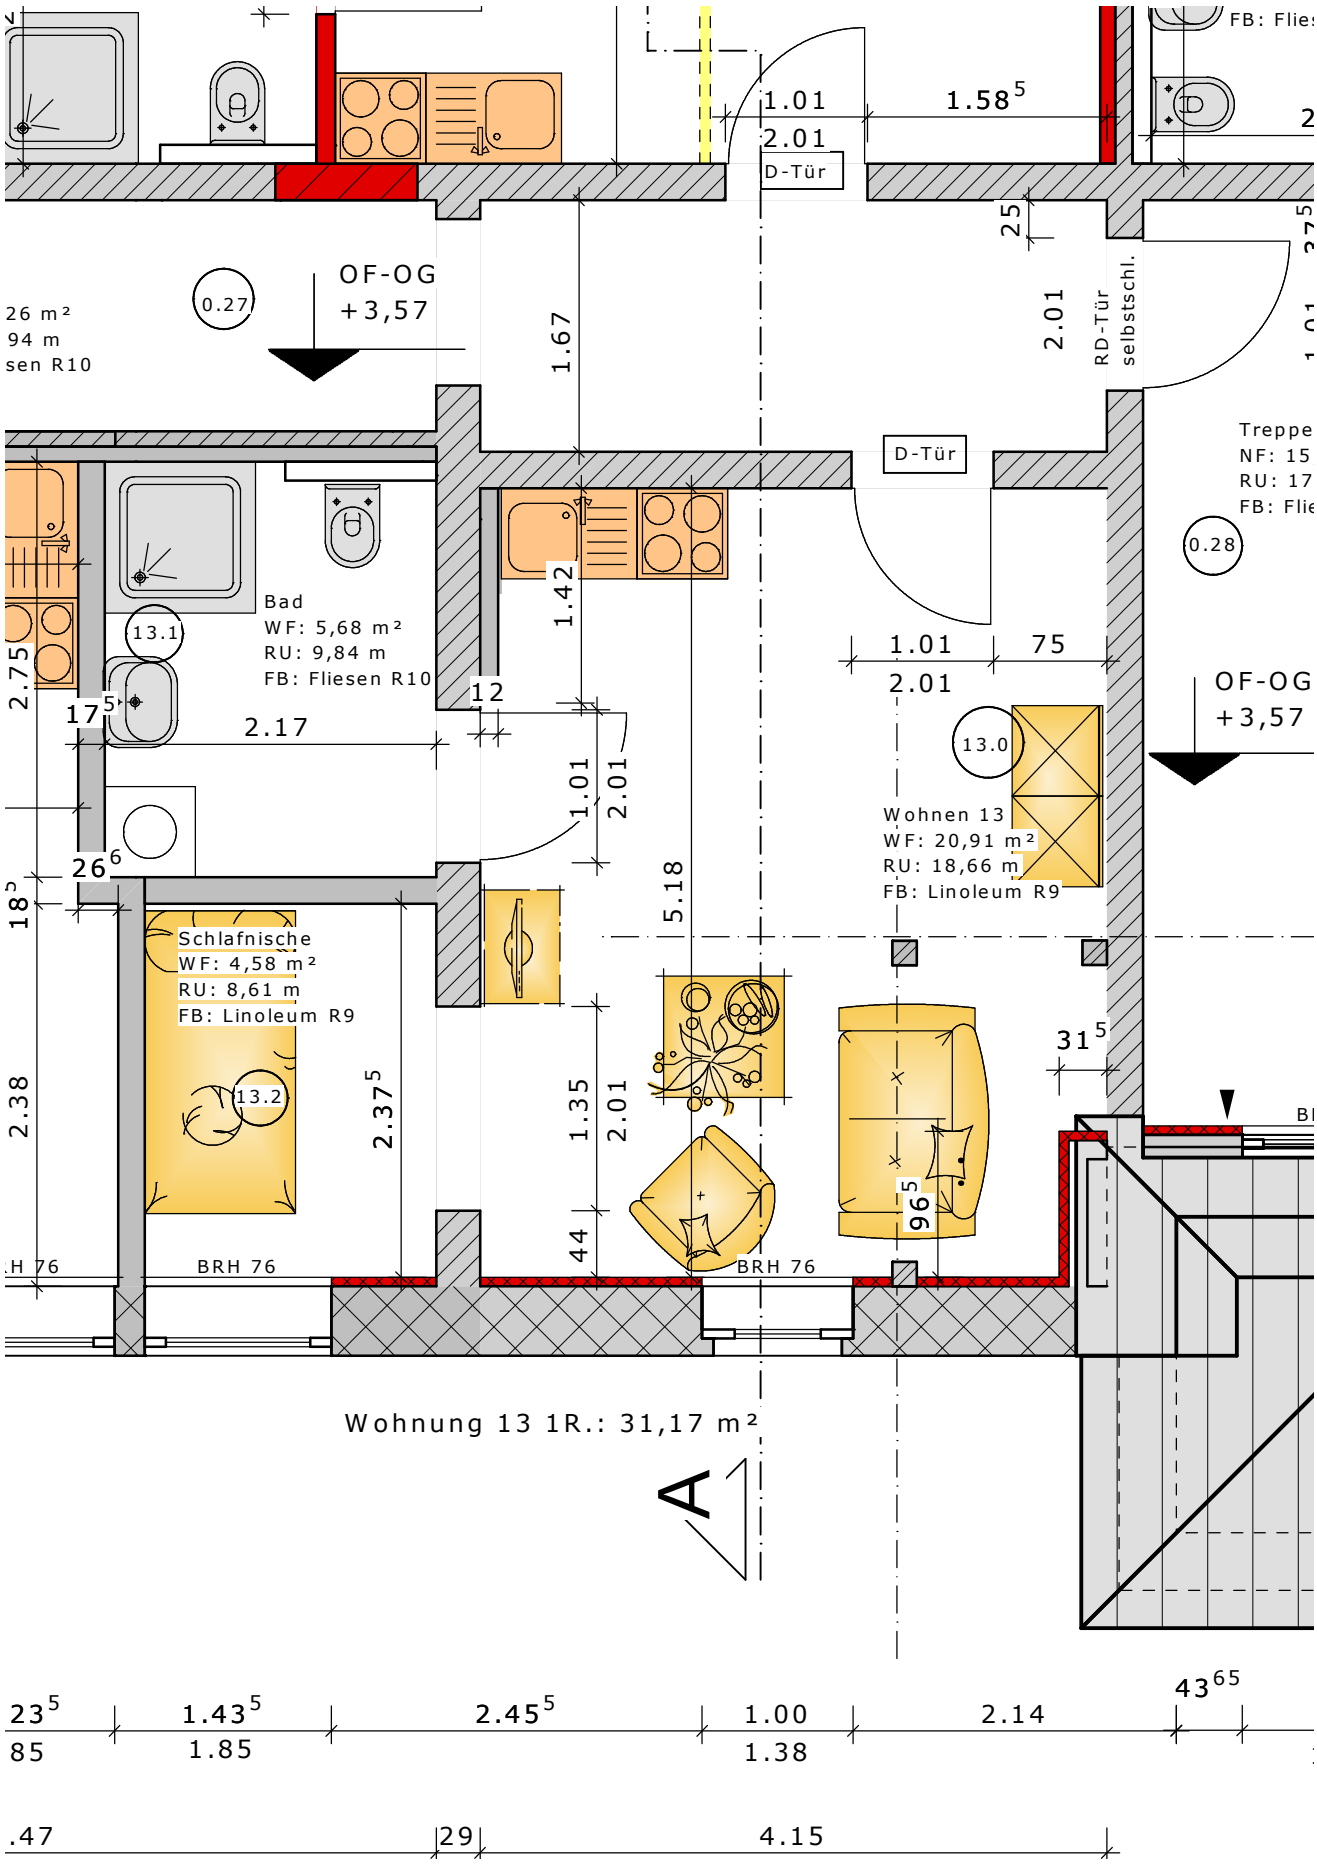
FB: Flies
1.01
1.58 5
2.01
D-Tür
25
OF-OG
+3,57
0.27
26 m²
94 m
sen R10
1.67
2.01
RD-Tür
selbstschl.
D-Tür
Treppe
NF: 15
RU: 17
FB: Flie
0.28
Bad
WF: 5,68 m²
RU: 9,84 m
FB: Fliesen R10
13.1
1.42
2.75
17 5
2.17
12
1.01
2.01
1.01
75
2.01
OF-OG
+3,57
13.0
Wohnen 13
WF: 20,91 m²
RU: 18,66 m
FB: Linoleum R9
26 6
18 5
5.18
Schlafnische
WF: 4,58 m²
RU: 8,61 m
FB: Linoleum R9
13.2
2.38
2.37 5
1.35
2.01
31 5
96 5
44
BRH 76
BRH 76
Wohnung 13 1R.: 31,17 m²
A
23 5
85
1.43 5
1.85
2.45 5
1.00
1.38
2.14
43 65
.47
29
4.15