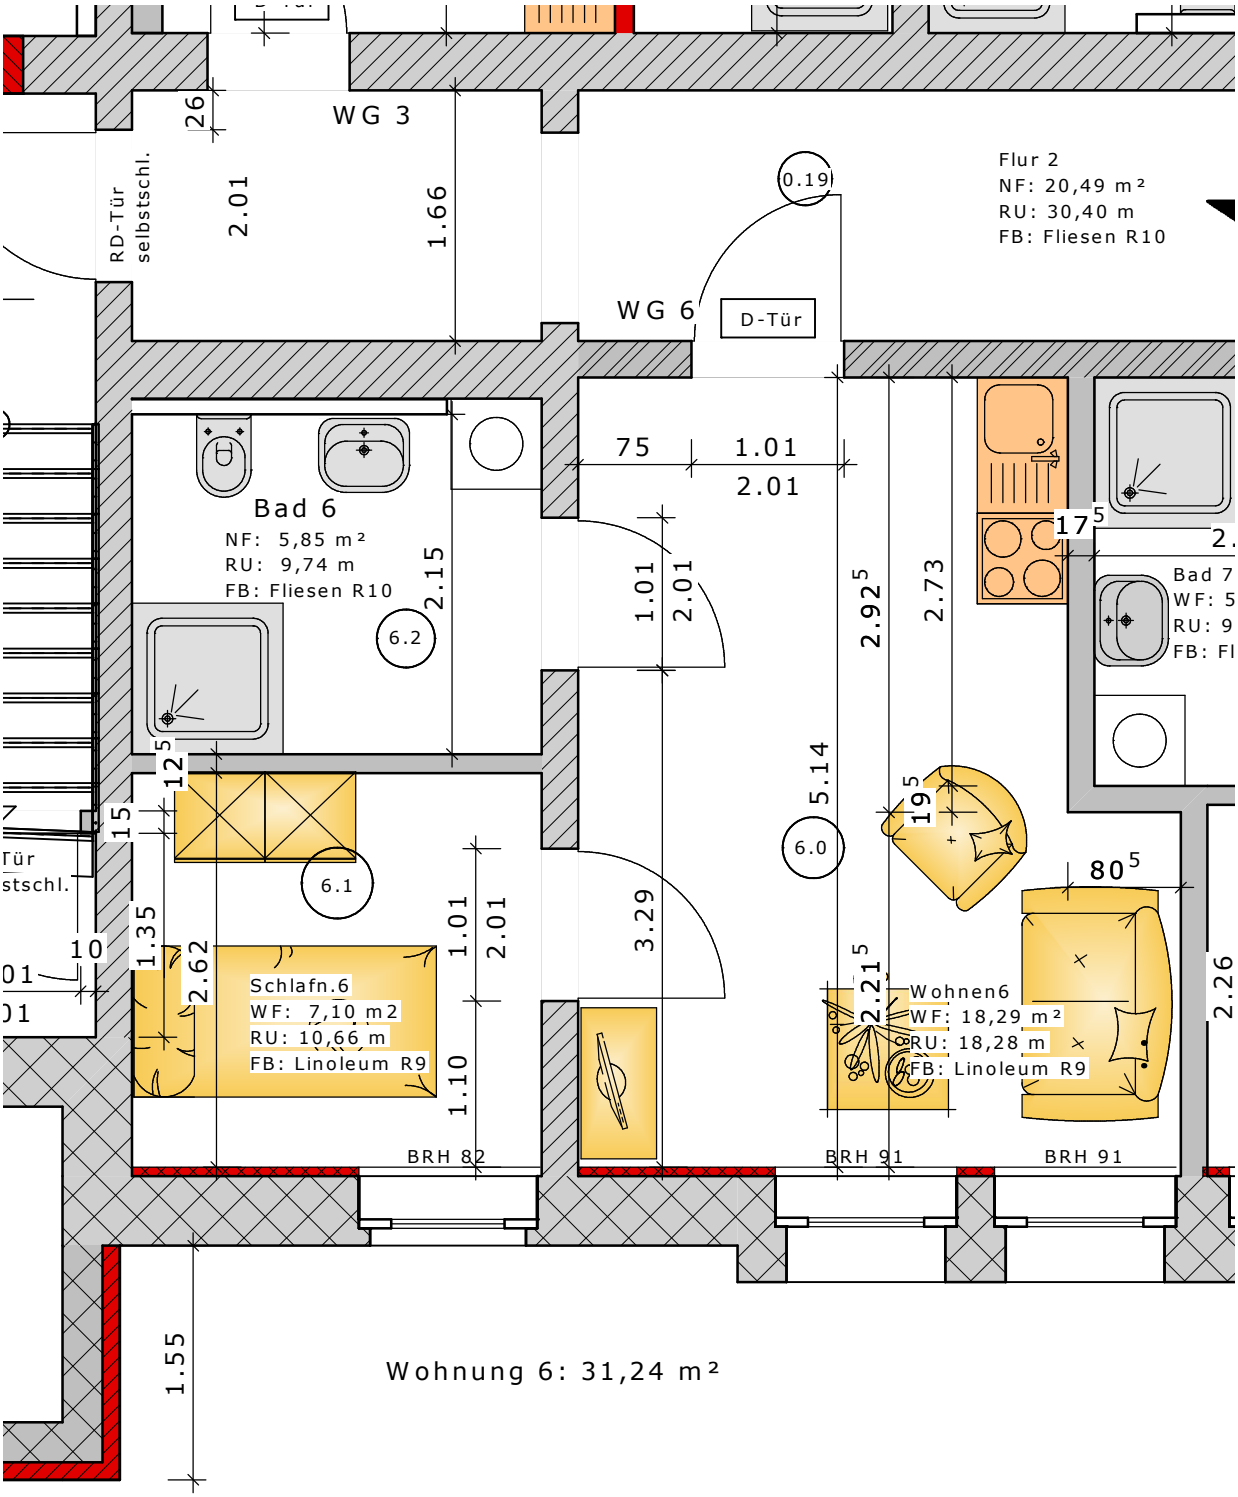
WG 3
RD-Tür selbstschl.
26
2.01
1.66
0.19
Flur 2
NF: 20,49 m²
RU: 30,40 m
FB: Fliesen R10
WG 6
D-Tür
75
1.01
2.01
Bad 6
NF: 5,85 m²
RU: 9,74 m
FB: Fliesen R10
2.15
6.2
1.01
2.01
2.92
2.73
17
Bad 7
WF: 5
RU: 9
FB: Fl
12
15
Tür
stschl.
6.1
5.14
6.0
19
80
10
1.35
2.62
Schlafn.6
WF: 7,10 m2
RU: 10,66 m
FB: Linoleum R9
1.01
2.01
1.10
3.29
2.21
Wohnen6
WF: 18,29 m²
RU: 18,28 m
FB: Linoleum R9
2.26
BRH 82
BRH 91
BRH 91
1.55
Wohnung 6: 31,24 m²